


MAPA ZASADNICZA

Województwo: śląskie Powiat: Piekary Śląskie
 Gmina: Piekary Śląskie Jednostka ewidencyjna: 2471 Piekary Śląskie
 Obręb: 0003 BRZOZOWICE KAMIEN
 Arkusz ewidencyjny: 1-3KAM
 6571295,57 Skala 1:500 6571391,07

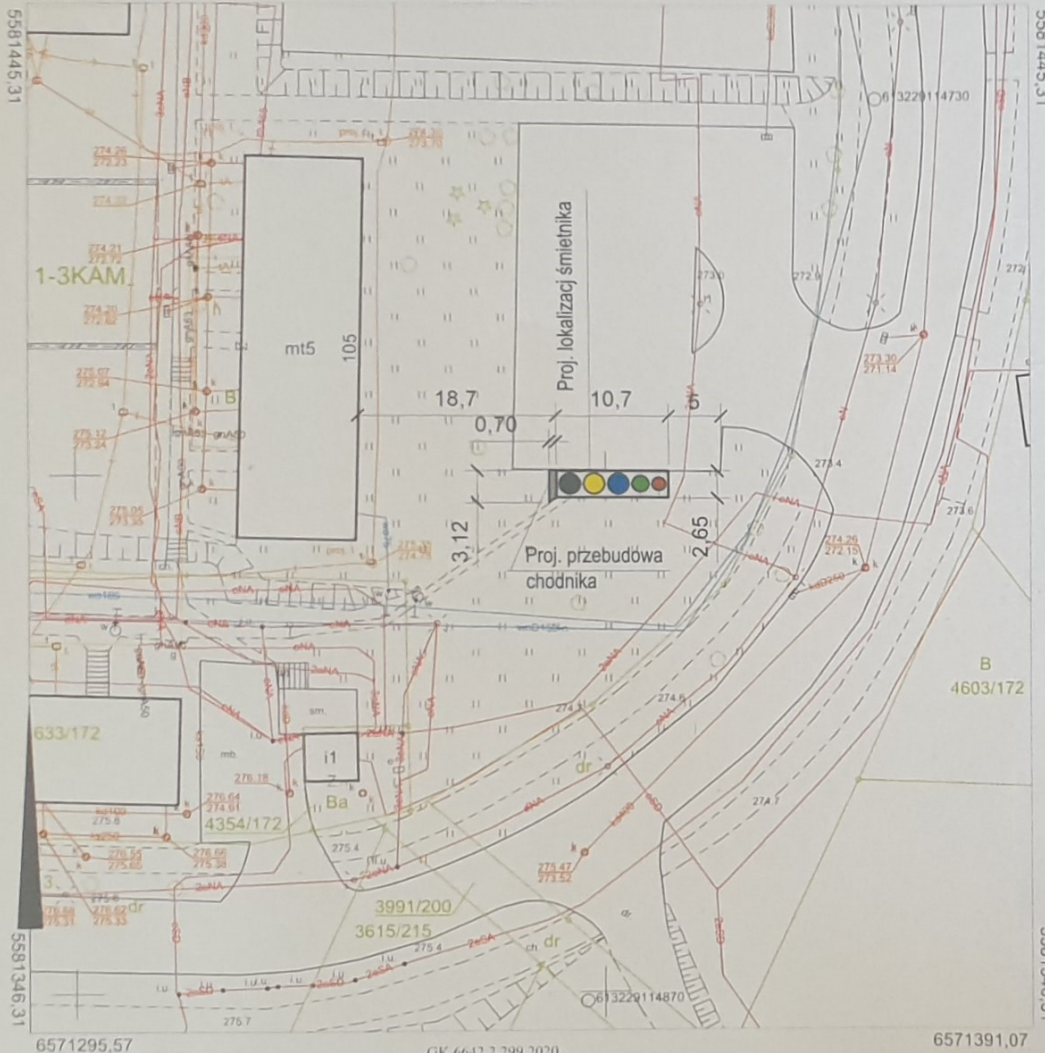

LEGENDA :

- - pojemnik na odpady zmieszane - 5 m³
- - pojemnik na tworzywa sztuczne i metale - 5 m³
- - pojemnik na szkło - 3 m³
- - pojemnik na papier i makulaturę - 5 m³
- - pojemnik na BIO odpady - 1,5 m³
- - powierzchnia utwardzona kostką betonową - 28 m²

Uwagi wykonawcze :

1. W pobliżu urządzeń obcych roboty ziemne należy prowadzić ręcznie lub wykonać przekopy kontrolne.
2. Utwardzenie terenu wokół pojemników wykonać w następujących warstwach :
 - grunt rodzimy
 - podbudowa tłuczniowa - 15 cm
 - podsypka cementowo - piaskowa - 5 cm
 - kostka betonowa gr. 8 cm
3. Wokół powierzchni utwardzonej wykonać obramowanie z obrzeża betonowego gr. 8 cm na ławie z oporem

Zo zgodność z opinią

mgr inż. Adam Wleczorek
 Uprawnienia budowlane
 Nr Ew. SLK/7061/PBKb/17
 Do projektowania w specjalności
 konstrukcyjno-budowlanej bez ograniczeń

POŚWIADCZA SIĘ ZGODNOŚĆ NINIEJSZEJ KOPII
 Z TREŚCIĄ MATERIAŁU PAŃSTWOWEGO ZASOBU
 GEODEZYJNEGO I KARTOGRAFICZNEGO

| | |
|--|--|
| Organ prowadzący państwowy zasób geodezyjny i kartograficzny | PREZYDENT MIASTA PIEKARY ŚLĄSKIE |
| Nazwa materiału zasobu | Mapa Zasadnicza |
| Identyfikator ewidencyjny materiału zasobu | P.2471.2014.23 |
| Data wykonania kopii | upoważnienia Prezydenta Miasta Piekary Śląskie |
| Imię i Nazwisko i podpis osoby reprezentującej organ | INSPEKTOR Ośrodka Dokumentacji Geodezyjno-Kartograficznej |

Justyna Dyla

Sporządził:

**INSPEKTOR
 OŚRODKA DOKUMENTACJI
 GEODEZYJNO-KARTOGRAFICZNEJ**
Twona Piłarz-Weber

| | | | |
|---|-------------------------|--|---|
| Usługi Projektowe i Wykonawstwo | | | Investor : |
| UNI - BUD | | | Spółdzielnia Mieszkaniowa w Piekarach Śląskich |
| 41-940 Piekary Śl. ul. Ogrodowa 24/2/2 tel/032) 288-68-56 | | | 41-940 Piekary Śląskie, ul. Leśna 22 |
| Nazwisko | Nr upr | Podpis | Objekt : |
| mgr inż. Adam Wleczorek | SLK/7061/ PBKb/17 | <i>[Signature]</i> | Śmietnik półpodziemny zlokalizowane w Piekarach Śl. przy ul. M.C. Skłodowskiej 150 na działce nr 4647/172 |
| Opracował | mgr inż. Adam Wleczorek | <i>[Signature]</i> | |
| Treść rysunku | | PROJEKT ZAGOSPODAROWANI TERENU | Skala 1 : 500 |
| | | | Proj nr. 10/UB/20 |
| | | | Nr rys. Z - 01 |