MAPA ZASADNICZA

Województwo: śląskie Powiat: Piekary Śląskie
Gmina: Piekary Śląskie Jednostka ewidencyjna: 2471 Piekary Śląskie
Obręb: 0003 BRZOZOWICE KAMIEŃ
Arkusz ewidencyjny: 1-3KAM

Skala 1:500

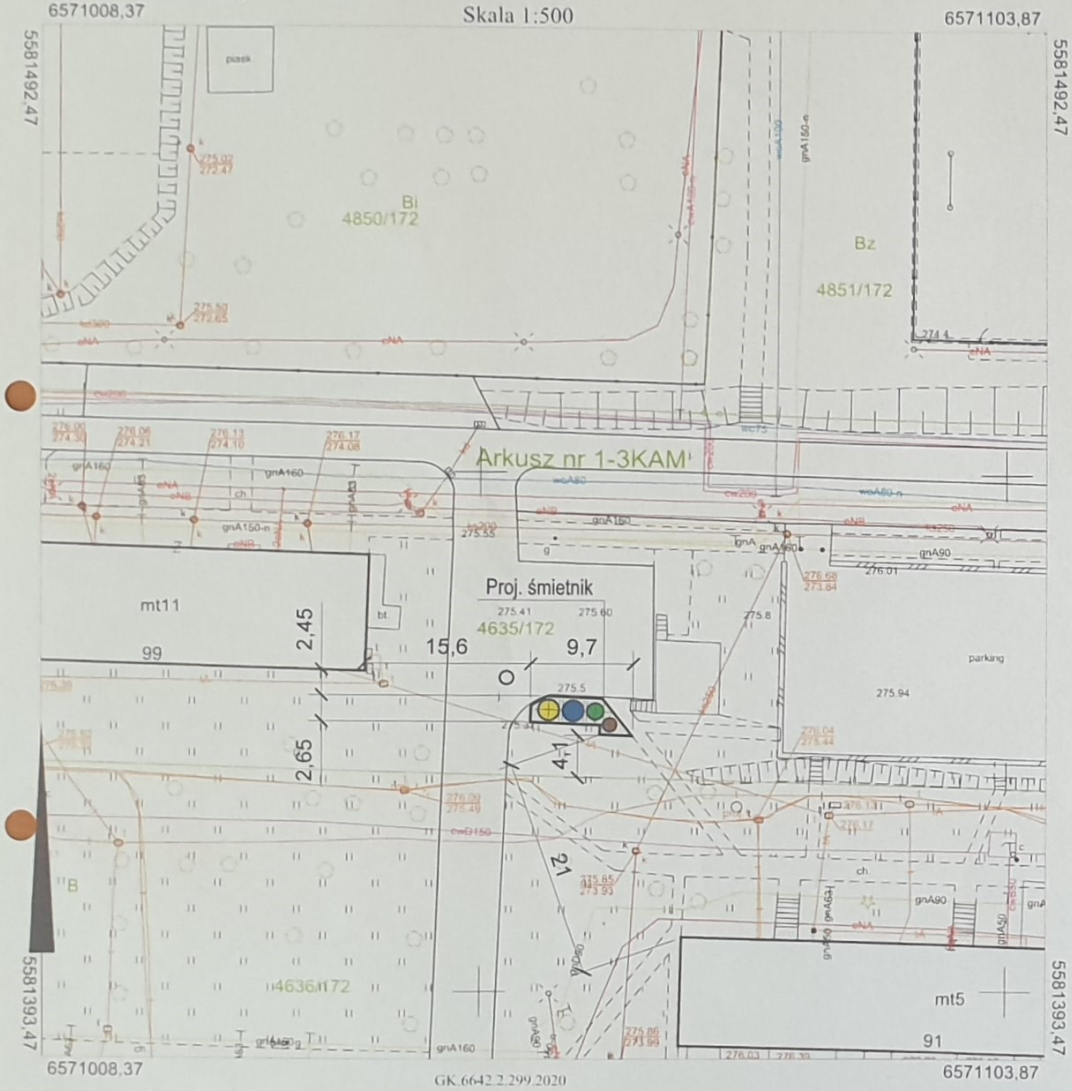

GK.6642.2.299.2020

POŚWIADCZA SIĘ ZGODNOŚĆ NINIEJSZEJ KOPII Z TREŚCIĄ MATERIAŁU PAŃSTWOWEGO ZASOBU GEODEZYJNEGO I KARTOGRAFICZNEGO

Organ prowadzący państwowy zasób geodezyjny i kartograficzny	PREZYDENT MIASTA PIEKARY ŚLĄSKIE
Nazwa materiału zasobu	Mapa Zasadnicza
Identyfikator ewidencyjny materiału zasobu	P.2471.2014.253
Data wykonania kopii	12-03-2020
Imię i Nazwisko i podpis osoby reprezentującej organ	

Z upoważnienia Prezydenta Miasta Piekary Śląskie INSPEKTOR OŚRODKA DOKUMENTACJI GEODEZYJNO-KARTOGRAFICZNEJ Elżbieta Kruczyk

Sporządził:

INSPEKTOR
OŚRODKA DOKUMENTACJI
GEODEZYJNO-KARTOGRAFICZNEJ
Iwona Pilarz-Weber

LEGENDA :

- pojemnik na tworzywa sztuczne i metale - 5 m³
- pojemnik na szkło- 3 m³
- pojemnik na papier i makulaturę - 5 m³
- pojemnik na BIO odpady - 1,5 m³
- powierzchnia utwardzona kostką betonową - 23 m²

Uwagi wykonawcze :

1. W pobliżu urządzeń obcych roboty ziemne należy prowadzić ręcznie lub wykonać przekopy kontrolne.
2. Utwardzenie terenu wokół pojemników wykonać w następujących warstwach :
   - grunt rodzimy
   - podbudowa tłuczniowa - 15 cm
   - podsypka cementowo - piaskowa - 5 cm
   - kostka betonowa gr. 8 cm
3. Wokół powierzchni utwardzonej wykonać obramowanie z obrzeża betonowego gr. 8 cm na ławie z oporem

20 zgodnie z oryginałem

mgr inż. Adam Wieczorek
Uprawnienia budowlane
Nr Ew. SLK/7061/PBKb/17
Do projektowania w specjalności konstrukcyjno-budowlanej bez ograniczeń

Usługi Projektowe i Wykonawstwo

UNI - BUD

41-940 Piekary Śl. ul. Ogrodowa 24/2/2 tel/032) 288-68-56

	Nazwisko	Nr upr	Podpis
Projektował	mgr inż. Adam Wieczorek	SLK/7061/PBKb/17	
Opracował	mgr inż. Adam Wieczorek	SLK/7061/PBKb/17	

Inwestor :
Spółdzielnia Mieszkaniowa
w Piekarach Śląskich
41-940 Piekary Śląskie, ul. Leśna 22

Obiekt :
Śmietniki półpodziemne zlokalizowane w Piekarch Śl. przy ul. M.C.Skłodowskiej 150 na działce nr 4635/172

Treść rysunku
PROJEKT
ZAGOSPODAROWANI TERENU

Skala 1 : 500

Proj nr. 11/UB/20

Nr rys. Z - 01